

Gemeinde Brügg

1:1000


Dienstbarkeitsplan für Parzelle 1979

Unterstrichene Parzellen sind noch nicht rechtsgültig.
Eigentümer siehe Rückseite.

Biel/Bienne, den 12.09.2022

C. Teutscher

W. Schindler

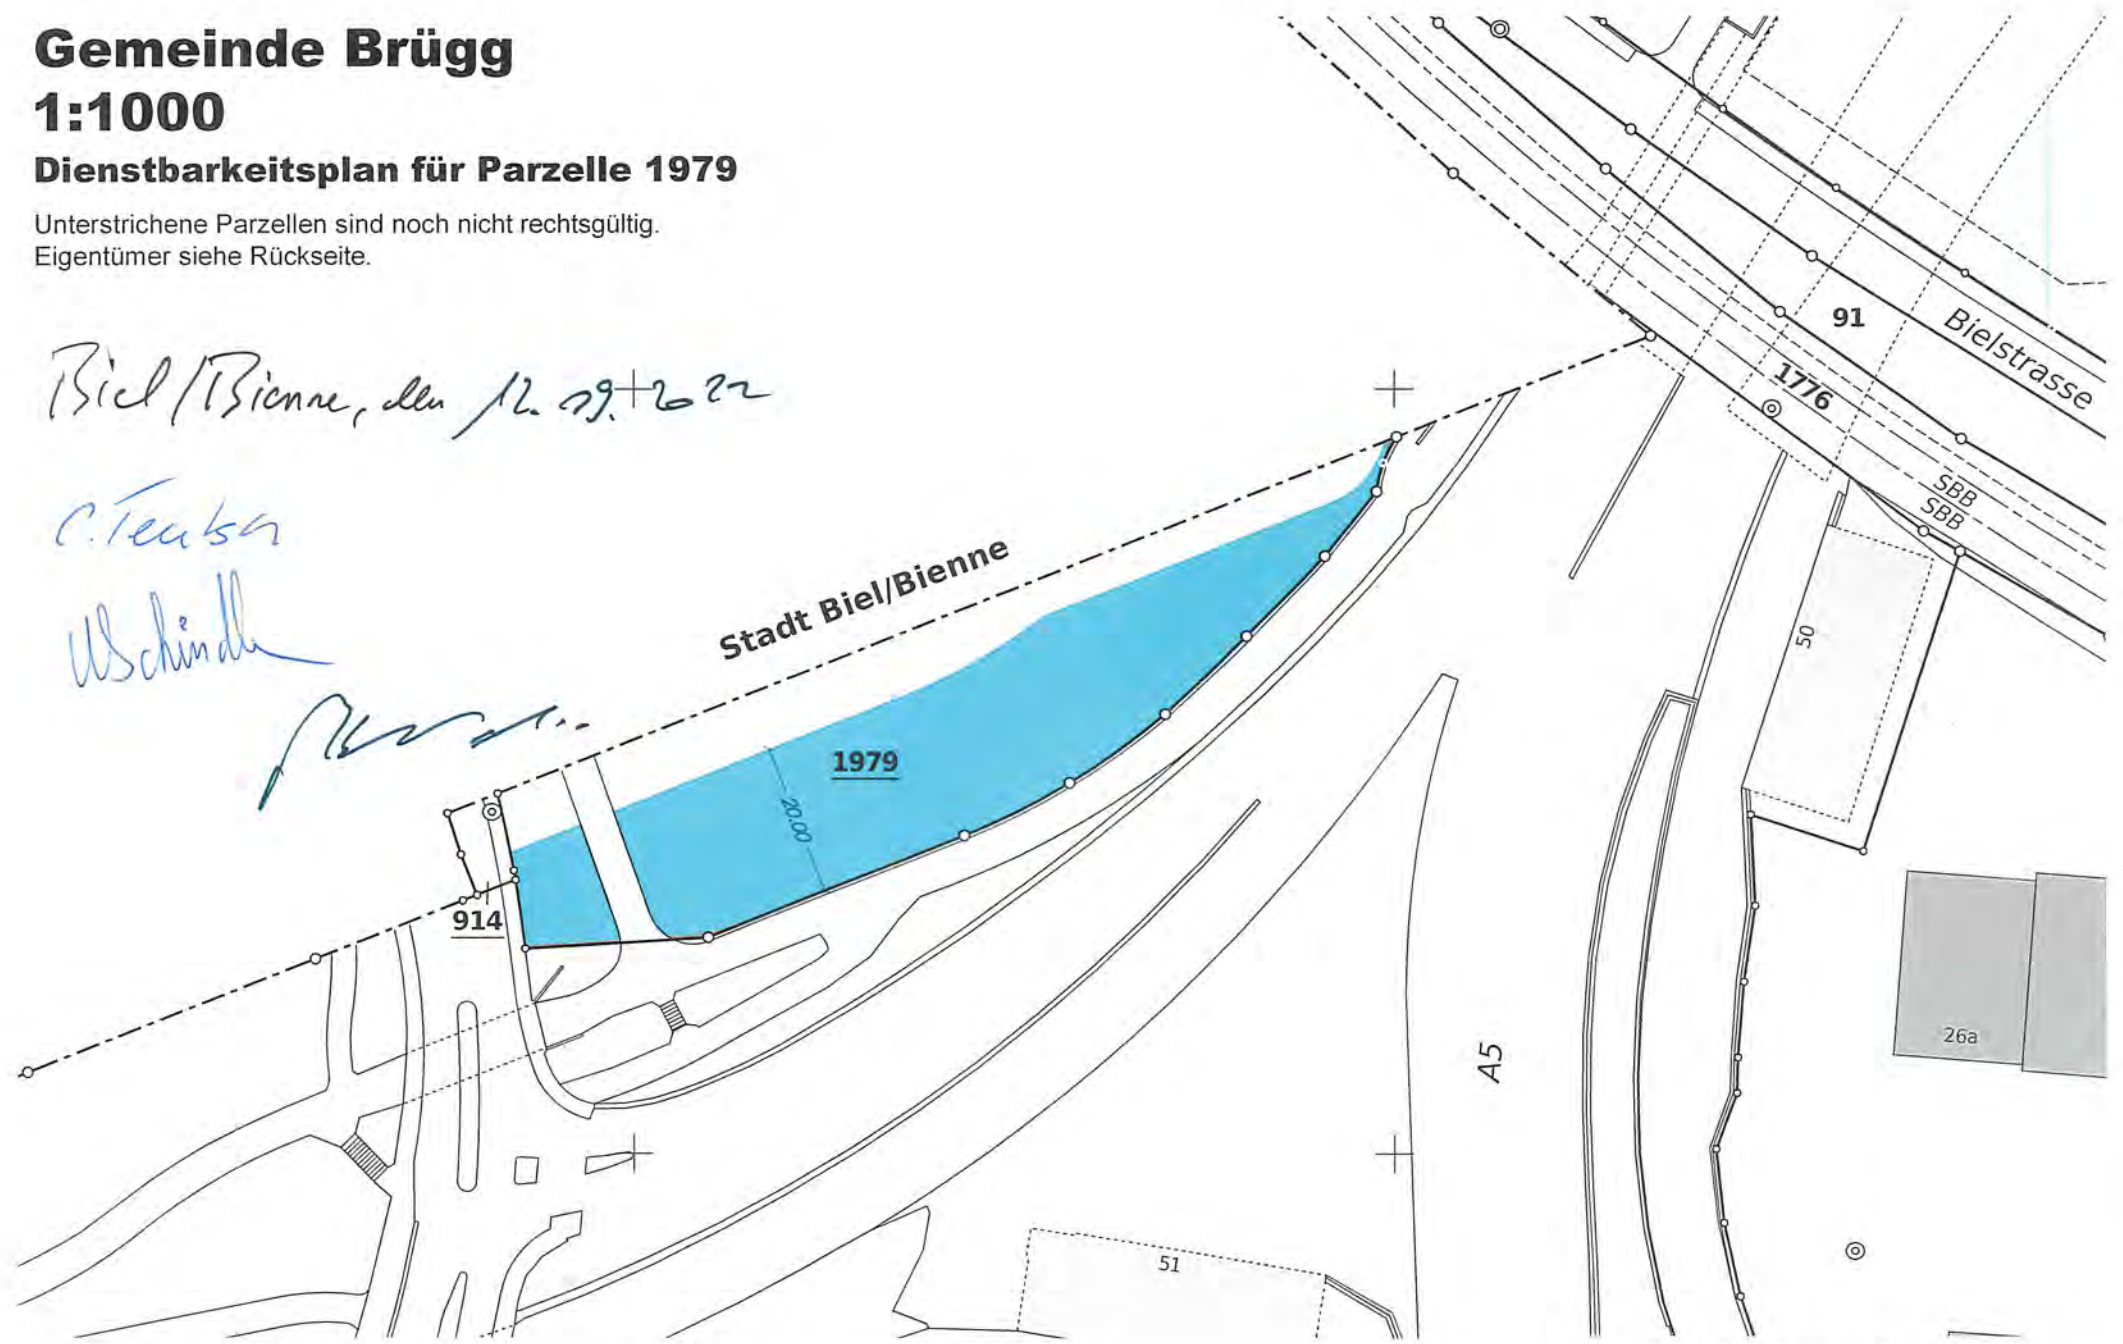

Daten aus der amtlichen Vermessung und Baulinien haben entsprechende Toleranzen. Müssen bei Projektierungen Abstände (z.B. Grenz-, Gebäude-, Strassenabstände, etc.) im cm-/dm-Bereich ausgenützt werden, so ist auf jeden Fall vorgängig im Feld zu messen, die Aktualität und bei Baulinien auch die Übereinstimmung mit den rechtsgültigen Plänen (z.B. ÖREB-Kataster) zu prüfen.



Für die Richtigkeit der Grundbuchsituation
2560 Nidau, 24. Februar 2022

GeoplanTeam AG

Gemeindegeometer Andreas Kluser

A. Kluser