


Gemeinde Brügg

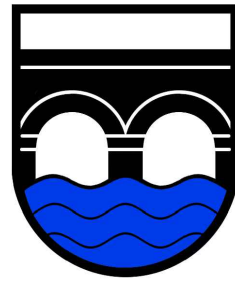

Änderung Zonenplan bei Parzelle 1979

geringfügige Änderung nach Art. 122 Abs. 7 BauV

Öffentliche Auflage

Legende (Zonenplan bestehend)

- Gemeindegrenze
- nationale Baulinie
- Grünzone; Gemeinde Brügg
- Industriezone (Strassenfläche); Gemeinde Brügg
- ZPP 2.4 Stadtgärtnereiareal; Stadt Biel

Legende (Zonenplan neu)

- Gemeindegrenze
- nationale Baulinie
- NEU: ZöN L Zone für öffentliche Nutzung; Gemeinde Brügg
- Grünzone; Gemeinde Brügg
- Industriezone (Strassenfläche); Gemeinde Brügg
- ZPP 2.4 Stadtgärtnereiareal; Stadt Biel

Genehmigungsvermerke

Publikation im Nidauer Anzeiger	vom	12.12.2024
Publikation im Amtsblatt	vom	11.12.2024
Öffentliche Auflage	vom	12.12.2024 bis 13.1.2025

Beschlossen durch den Gemeinderat am ...

Der Präsident Der Gemeindegeschreiber
.....
Franz Kölliker Beat Heuer

Bekanntmachung nach Art. 122 Abs. 8 BauV am.....

Die Richtigkeit dieser Angaben bescheinigt:

Brügg, den Der Gemeindegeschreiber

Genehmigt durch das Amt für Gemeinden und Raumordnung am

Planung


Planum Biel AG
Raum- und Verkehrsplanung
Rechbergerstrasse 1, Postfach 938, 2501 Biel / Bienne
Tel. 032 365 64 64
Mail: contact@planum.ch
www.planum.ch

Datenverwaltungsstelle

GeoplanTeam AG
Vermessung | Geoinformatik | Umwelttechnik
Eglistweg 6, 2560 Nidau
Tel. 032 332 78 00
Mail: info@geoplanteam.ch
www.geoplanteam.ch
Nidau, 13. Oktober 2022

Zonenplan bestehend

1:1000

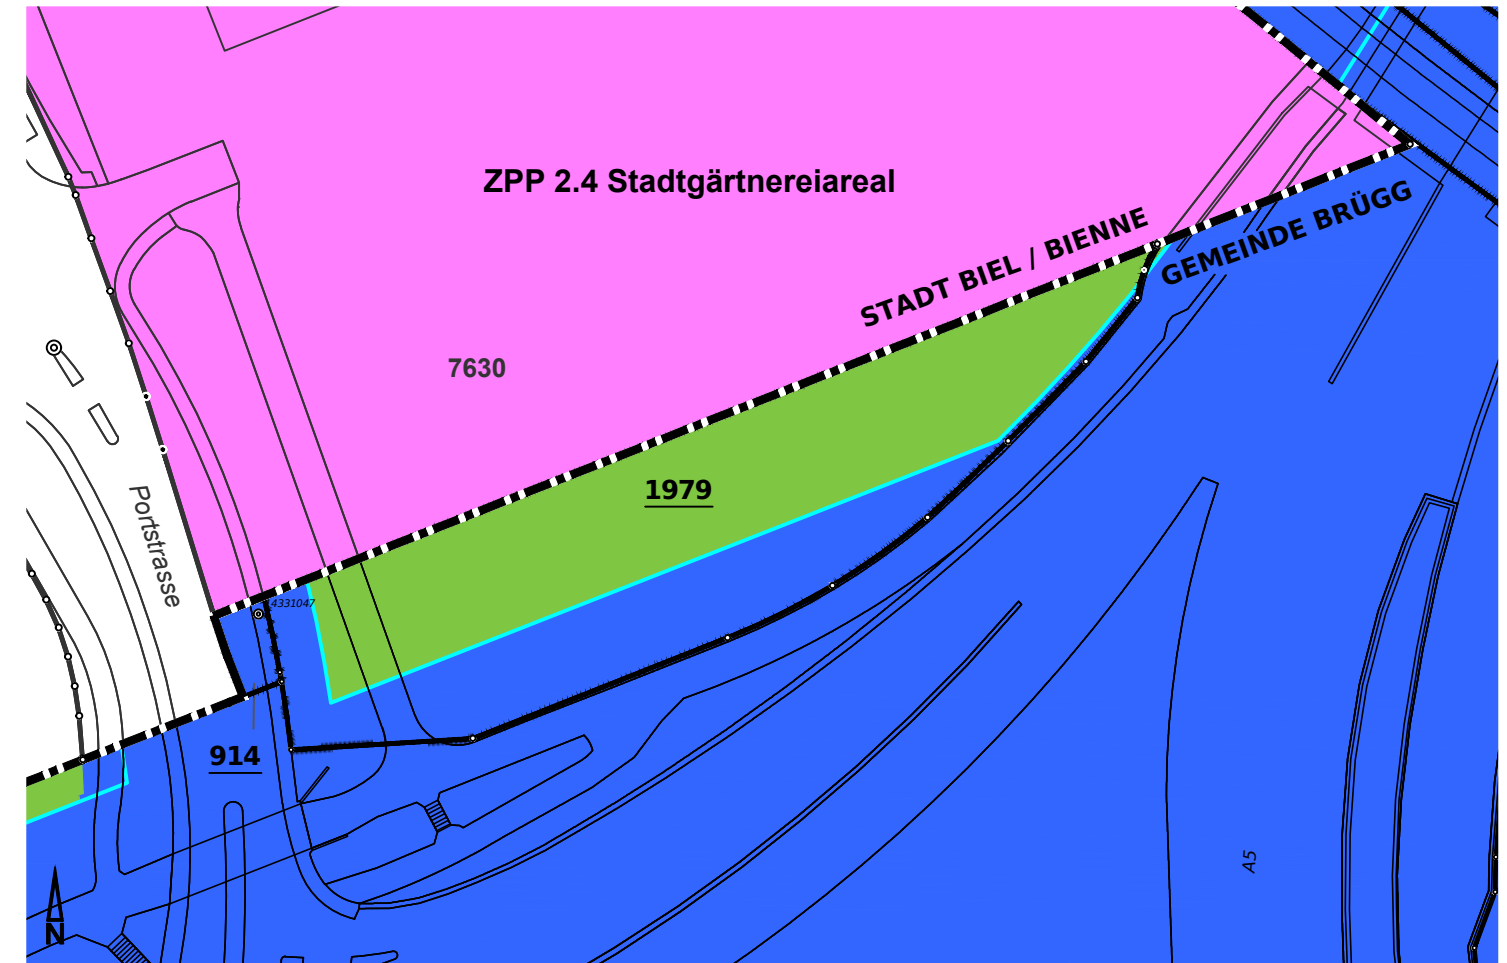

Zonenplan NEU

1:1000

