


# Gemeinde Brügg

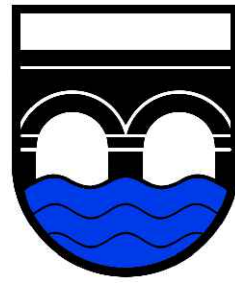

## Änderung Zonenplan bei Parzelle 1979

geringfügige Änderung nach Art. 122 Abs. 7 BauV

### Öffentliche Auflage

#### Legende (Zonenplan bestehend)

- Gemeindegrenze
- nationale Baulinie
- Grünzone; Gemeinde Brügg
- Industriezone (Strassenfläche); Gemeinde Brügg
- ZPP 2.4 Stadtgärtnereiareal; Stadt Biel

#### Legende (Zonenplan neu)

- Gemeindegrenze
- nationale Baulinie
- NEU: ZöN L Zone für öffentliche Nutzung; Gemeinde Brügg
- Grünzone; Gemeinde Brügg
- Industriezone (Strassenfläche); Gemeinde Brügg
- ZPP 2.4 Stadtgärtnereiareal; Stadt Biel

#### Genehmigungsvermerke

Publikation im Nidauer Anzeiger	vom	12.12.2024
Publikation im Amtsblatt	vom	11.12.2024
Öffentliche Auflage	vom	12.12.2024 bis 13.1.2025

Beschlossen durch den Gemeinderat am ...

Der Präsident Der Gemeindeschreiber

.....  
Franz Kölliker Beat Heuer

Bekanntmachung nach Art. 122 Abs. 8 BauV am.....

Die Richtigkeit dieser Angaben bescheinigt:

Brügg, den ..... Der Gemeindeschreiber .....

Genehmigt durch das Amt für Gemeinden und Raumordnung am .....

#### Planung


Planum Biel AG  
Raum- und Verkehrsplanung  
Rechbergerstrasse 1, Postfach 938, 2501 Biel / Bienne  
Tel. 032 365 64 64  
Mail: contact@planum.ch  
www.planum.ch

#### Datenverwaltungsstelle

GeoplanTeam AG  
Vermessung | Geoinformatik | Umwelttechnik  
Eglistweg 6, 2560 Nidau  
Tel. 032 332 78 00  
Mail: info@geoplanteam.ch  
www.geoplanteam.ch  
Nidau, 19. November 2024

### Zonenplan bestehend

1:1000

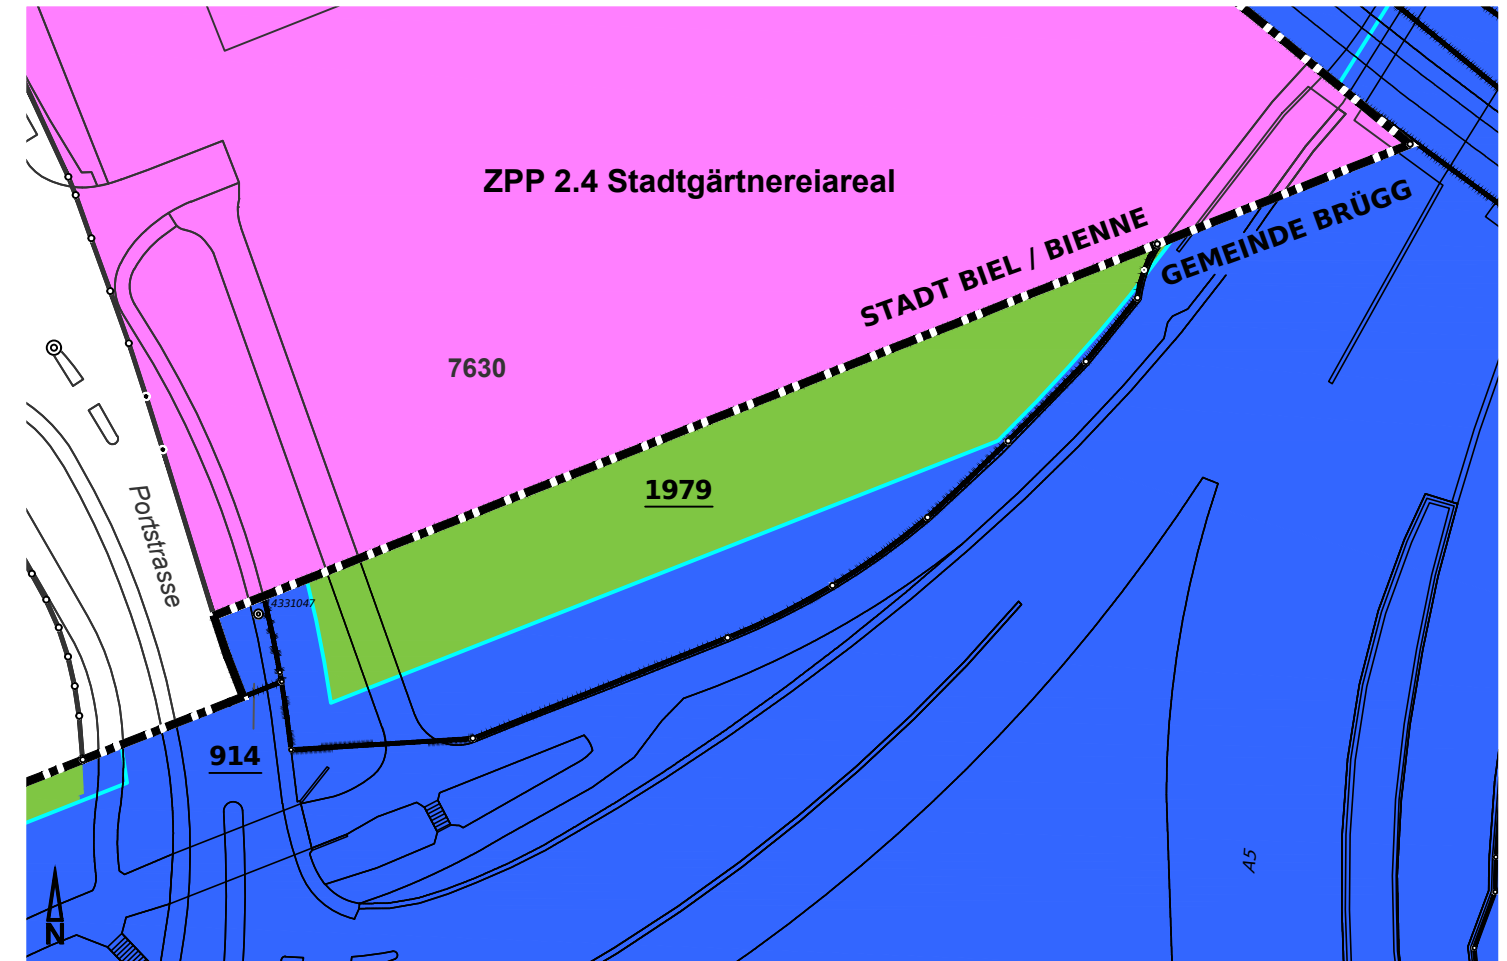

### Zonenplan NEU

1:1000

